




1



2

AMBITO 11

L'ambito necessita di una ricompattazione e di un ridisegno dei suoi spazi interni: va rivista la disposizione dei recinti e la frantumazione dei percorsi. L'area antistante la chiesa va ridisegnata tenendo in maggior conto l'affaccio su *via Turati* e trovando un aggancio con l'area della scuola elementare. Bisogna istituire un qualche rapporto tra le aree interstiziali dell'ambito, l'area di *piazza della Repubblica* e gli spazi attualmente recintati dei palazzi che vi si affacciano. Spostando la fermata degli autobus si potrebbe creare "fisicamente" uno di questi collegamenti creando un'area di verde attrezzato di entità tre volte maggiore dell'attuale: gli edifici vi resterebbero immersi. Va anche pensato un collegamento con l'area verde, attualmente degradata, che occupa il pendio a fianco del cavalcavia di *S. Michele*.

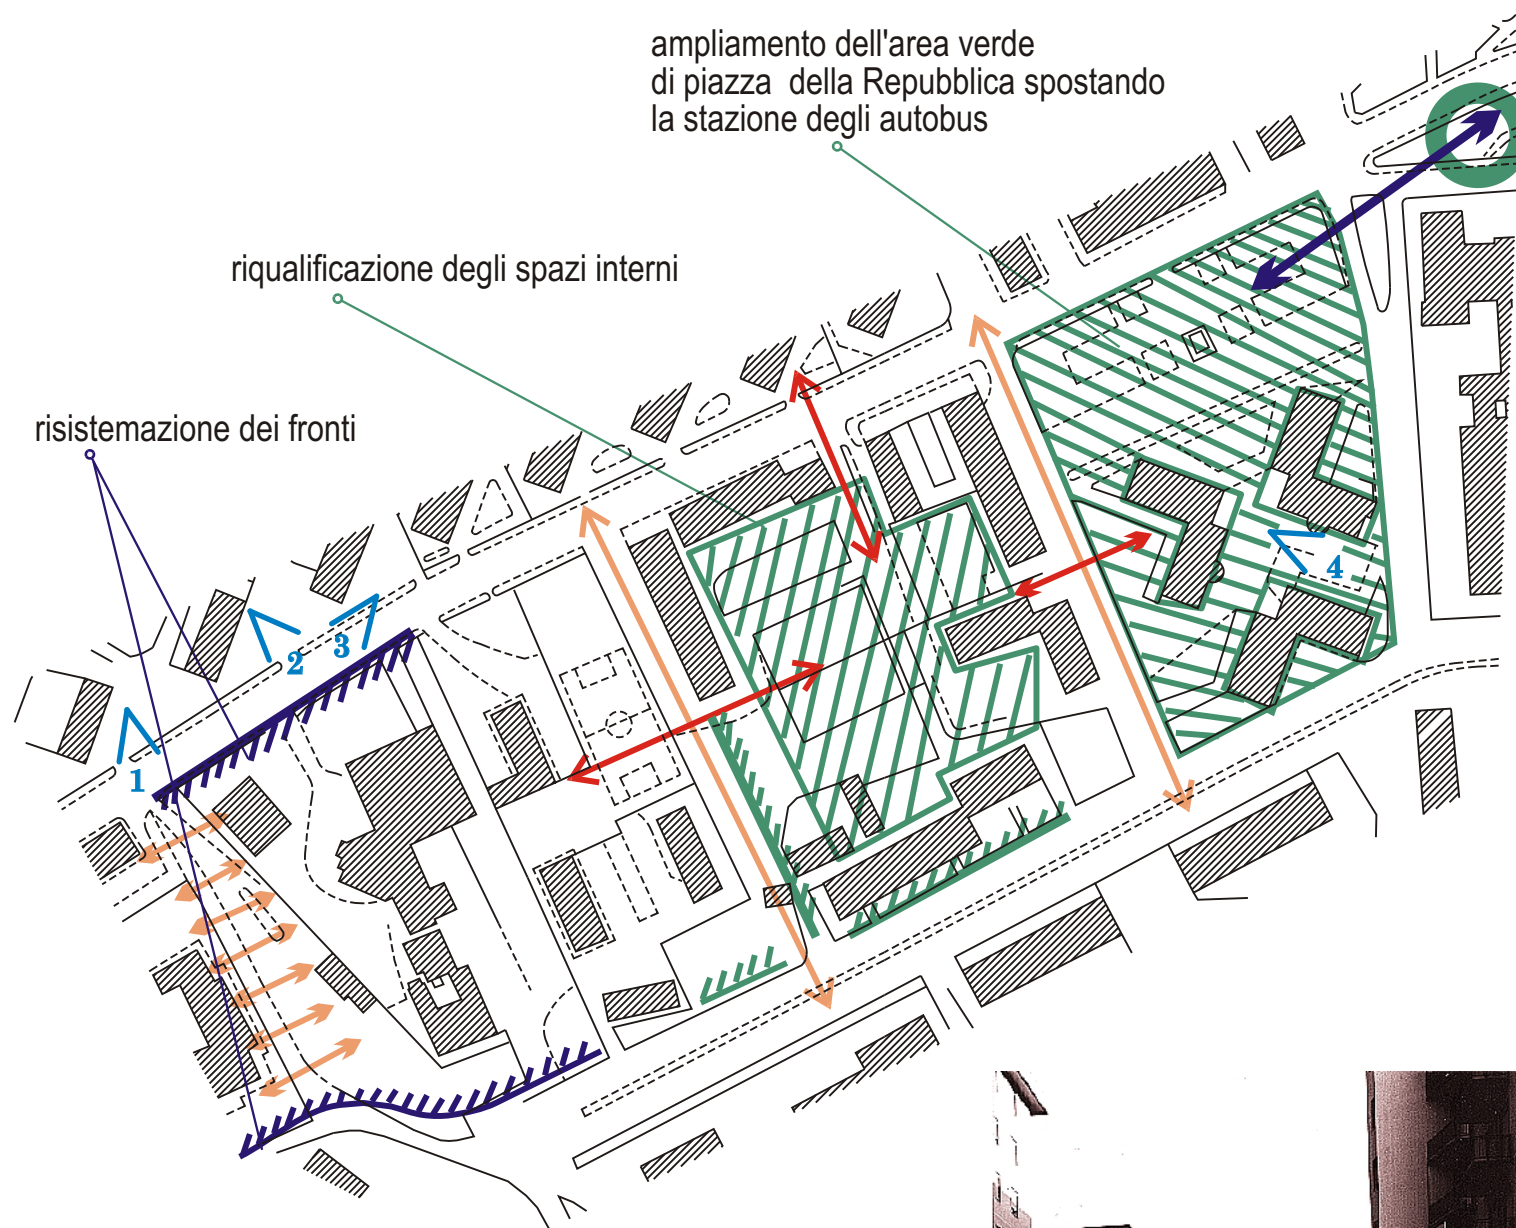

3



4