




1

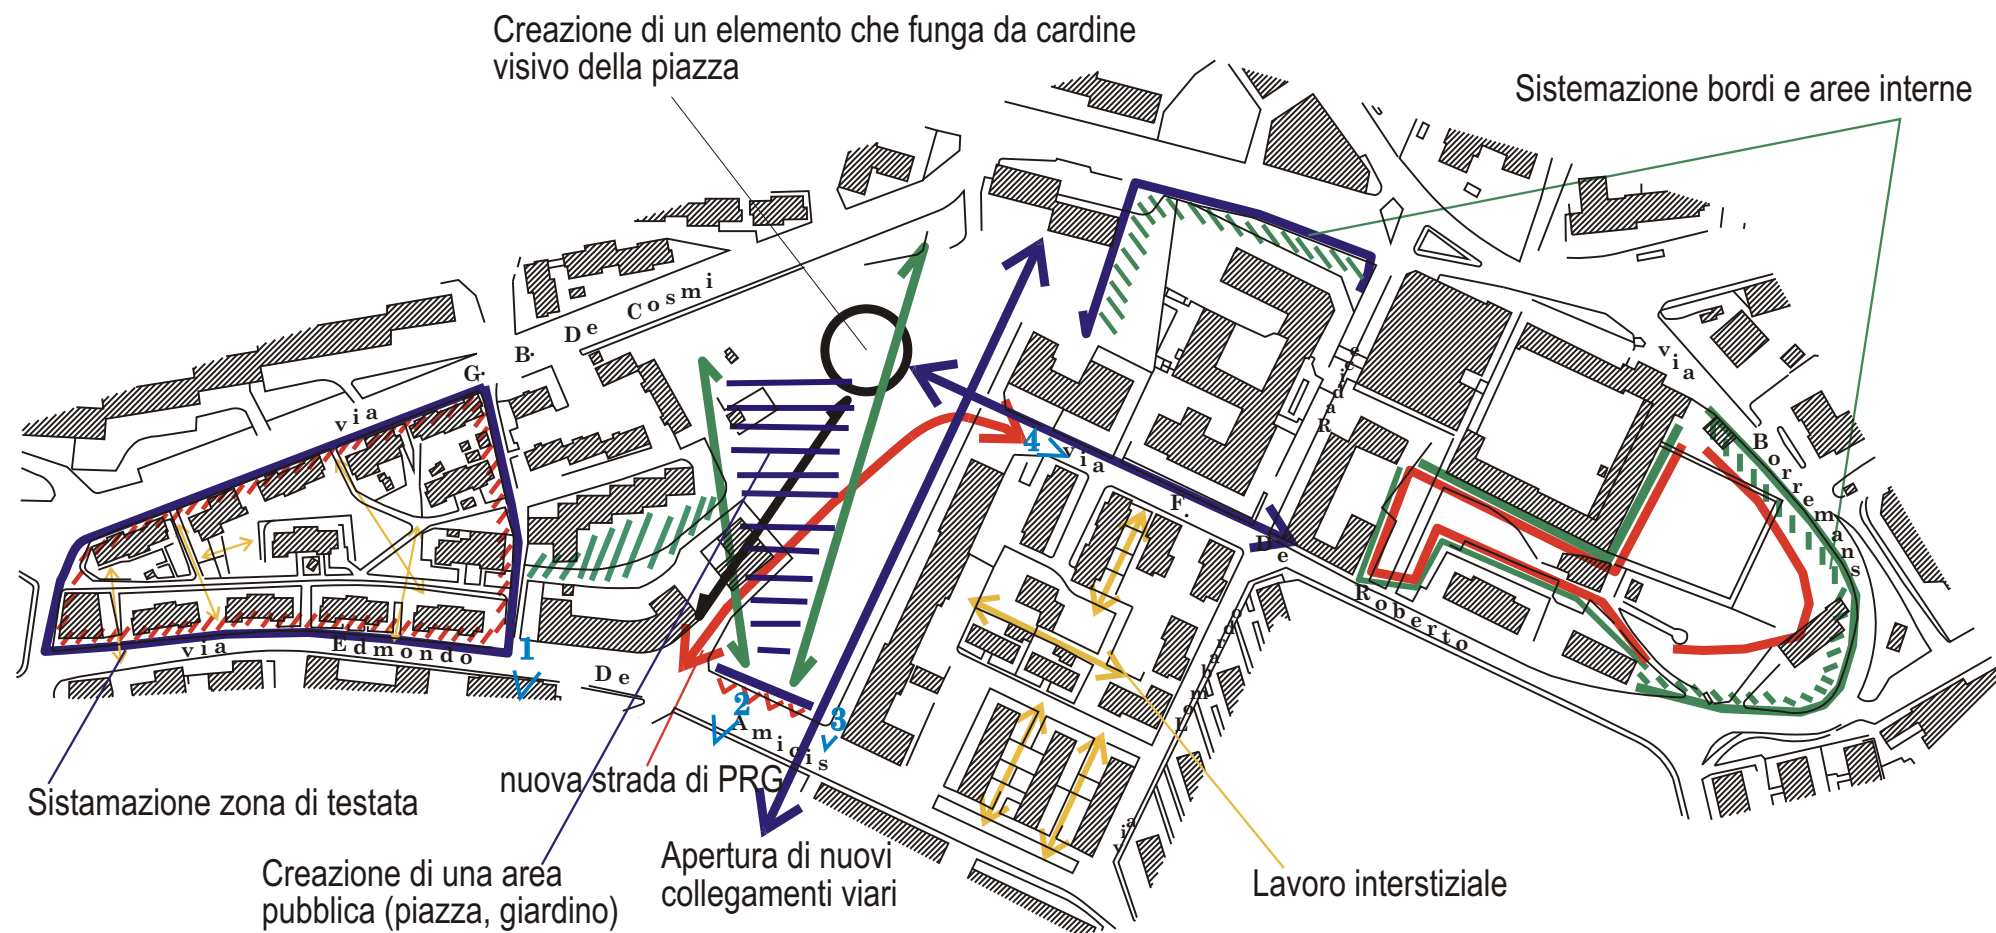

AMBITO 18

la testata dell'ambito, tra le vie De Amicis e De Cosmi, è occupata da un quartiere di edilizia economica i cui edifici presentano caratteri, tra loro, simili. Gli spazi interni al quartiere si presentano sfrangiati e i raccordi tra le differenti quote poco risolti; scarsamente correlate le due strade che corrono su quote diverse. L'area di verde pubblico antistante la via Lilly Bennardo può venire progettata in funzione di un raccordo pedonale con le aree

a monte: acquisterà importanza particolare il punto di raccordo attuale tra le vie Lombardo Radice e la via Bennardo che potrà venire riqualificata come collegamento tra la via De Amicis e la parte più alta della via De Cosmi. L'insediamento di edilizia popolare tra le vie De Roberto, De Amicis e Lombardo Radice presenta anch'esso al suo interno uno spazio frammentario e scarsamente fruibile, se ne auspica un ridisegno puntuale. Così come si vorrebbe tenere in debito conto l'importanza



2



3



4